


STATO DEI LUOGHI


Scala 1:100

PIANTA PIANO TERRA

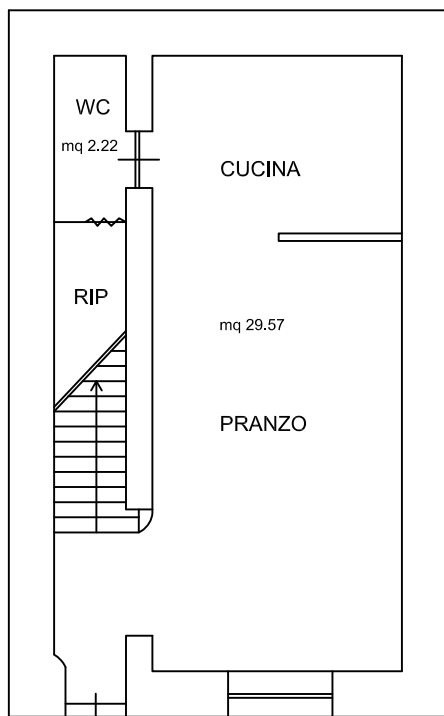


VIA ENRICO TOTI

PIANTA PIANO PRIMO

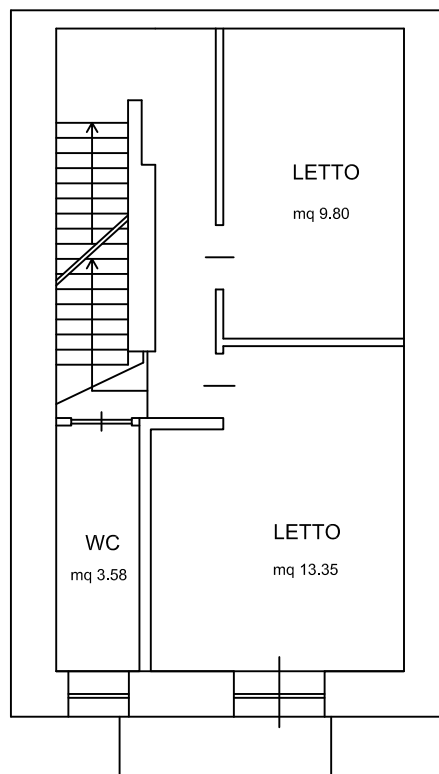

VIA ENRICO TOTI

PIANTA PIANO SECONDO

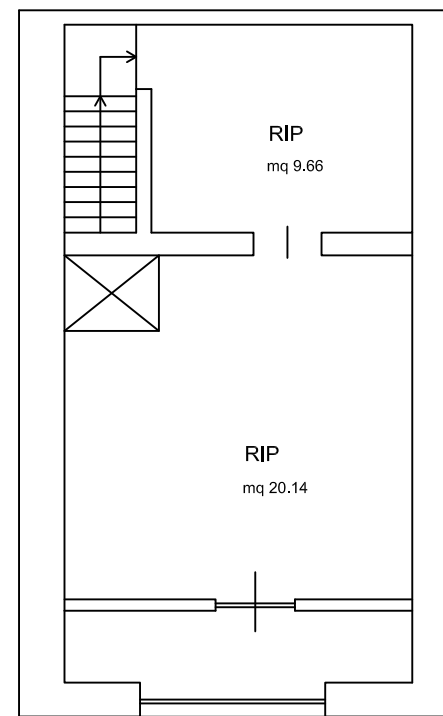

VIA ENRICO TOTI