

3103  
REGOLAMENTO  
P. - C. - E. - T. - S. - M.

MINISTERO DELLE FINANZE

DIREZIONE GENERALE DEL CATASTO E DEI SERVIZI TECNICI ERARIALI

MOD. B (Nuovo Catasto Edilizio Urbano)

Libre  
20


# NUOVO CATASTO EDILIZIO URBANO

(R. DECRETO-LEGGI 15 APRILE 1969, N. 645)

Planimetria dell'immobile situato nel Comune di Torino Via Assietta 7

Ditta Sassella e Pregliadisco

Allegata alla dichiarazione presentata all'Ufficio Tecnico Erariale di Torino

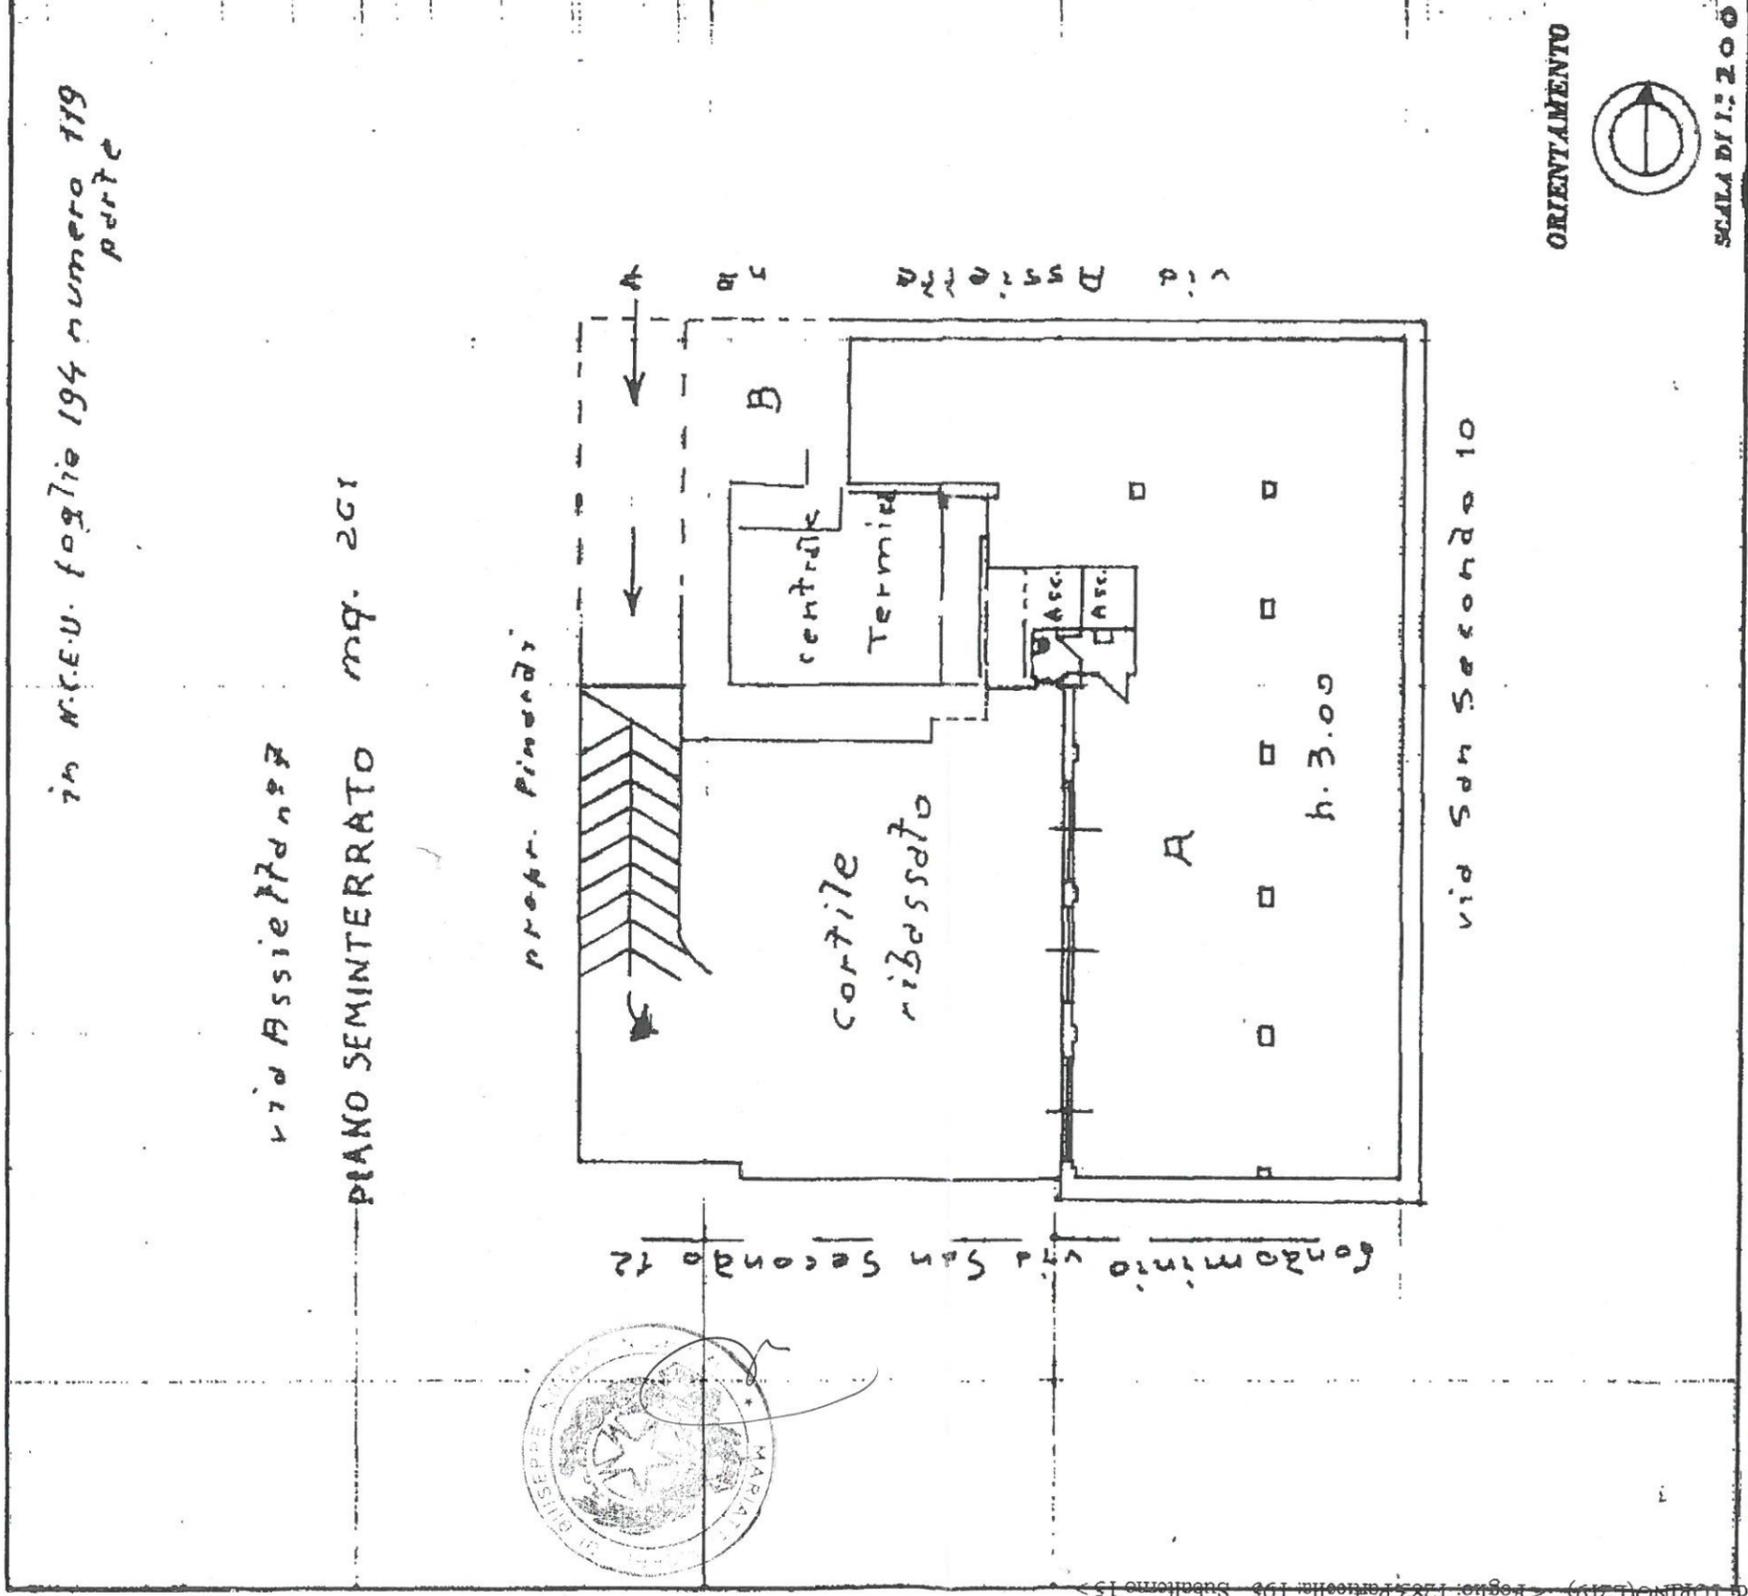

SPAZIO RISERVATO PER LE ANNOTAZIONI D'UFFICIO	
DATA	22/10/72
PROT. N°	2207P

Completato dal G. E. O. ALBERTO

Inscritto all'Albo dei PROF. ARCHITETTI

della Provincia di TOURNAI

DATA 29-11-1972

Firma: Alberto

## ALLEGATO A

MOD. NO. 7. Cas. 5 T. 315



MINISTERO DELLE FINANZE  
DIREZIONE GENERALE DEL CATASTO E DEI SERVIZI TECNICI ERARIALI

Mod. B (Nuovo Catasto Edilizio Urbano)

Lire 20

# 40 NUOVO CATASTO EDILIZIO URBANO


(R. DECRETO-LEGGE 28 APRILE 1959, N. 665)

Planimetria dell'immobile situato nel Comune di TORINO Via ASSIETTA 7

Ditta SOC. per az. Imp. Costr. Ing. Giovanni Maciotta

Allegata alla dichiarazione presentata all'Ufficio Tecnico Erariale di TORINO

p. 3 h. = 3.00

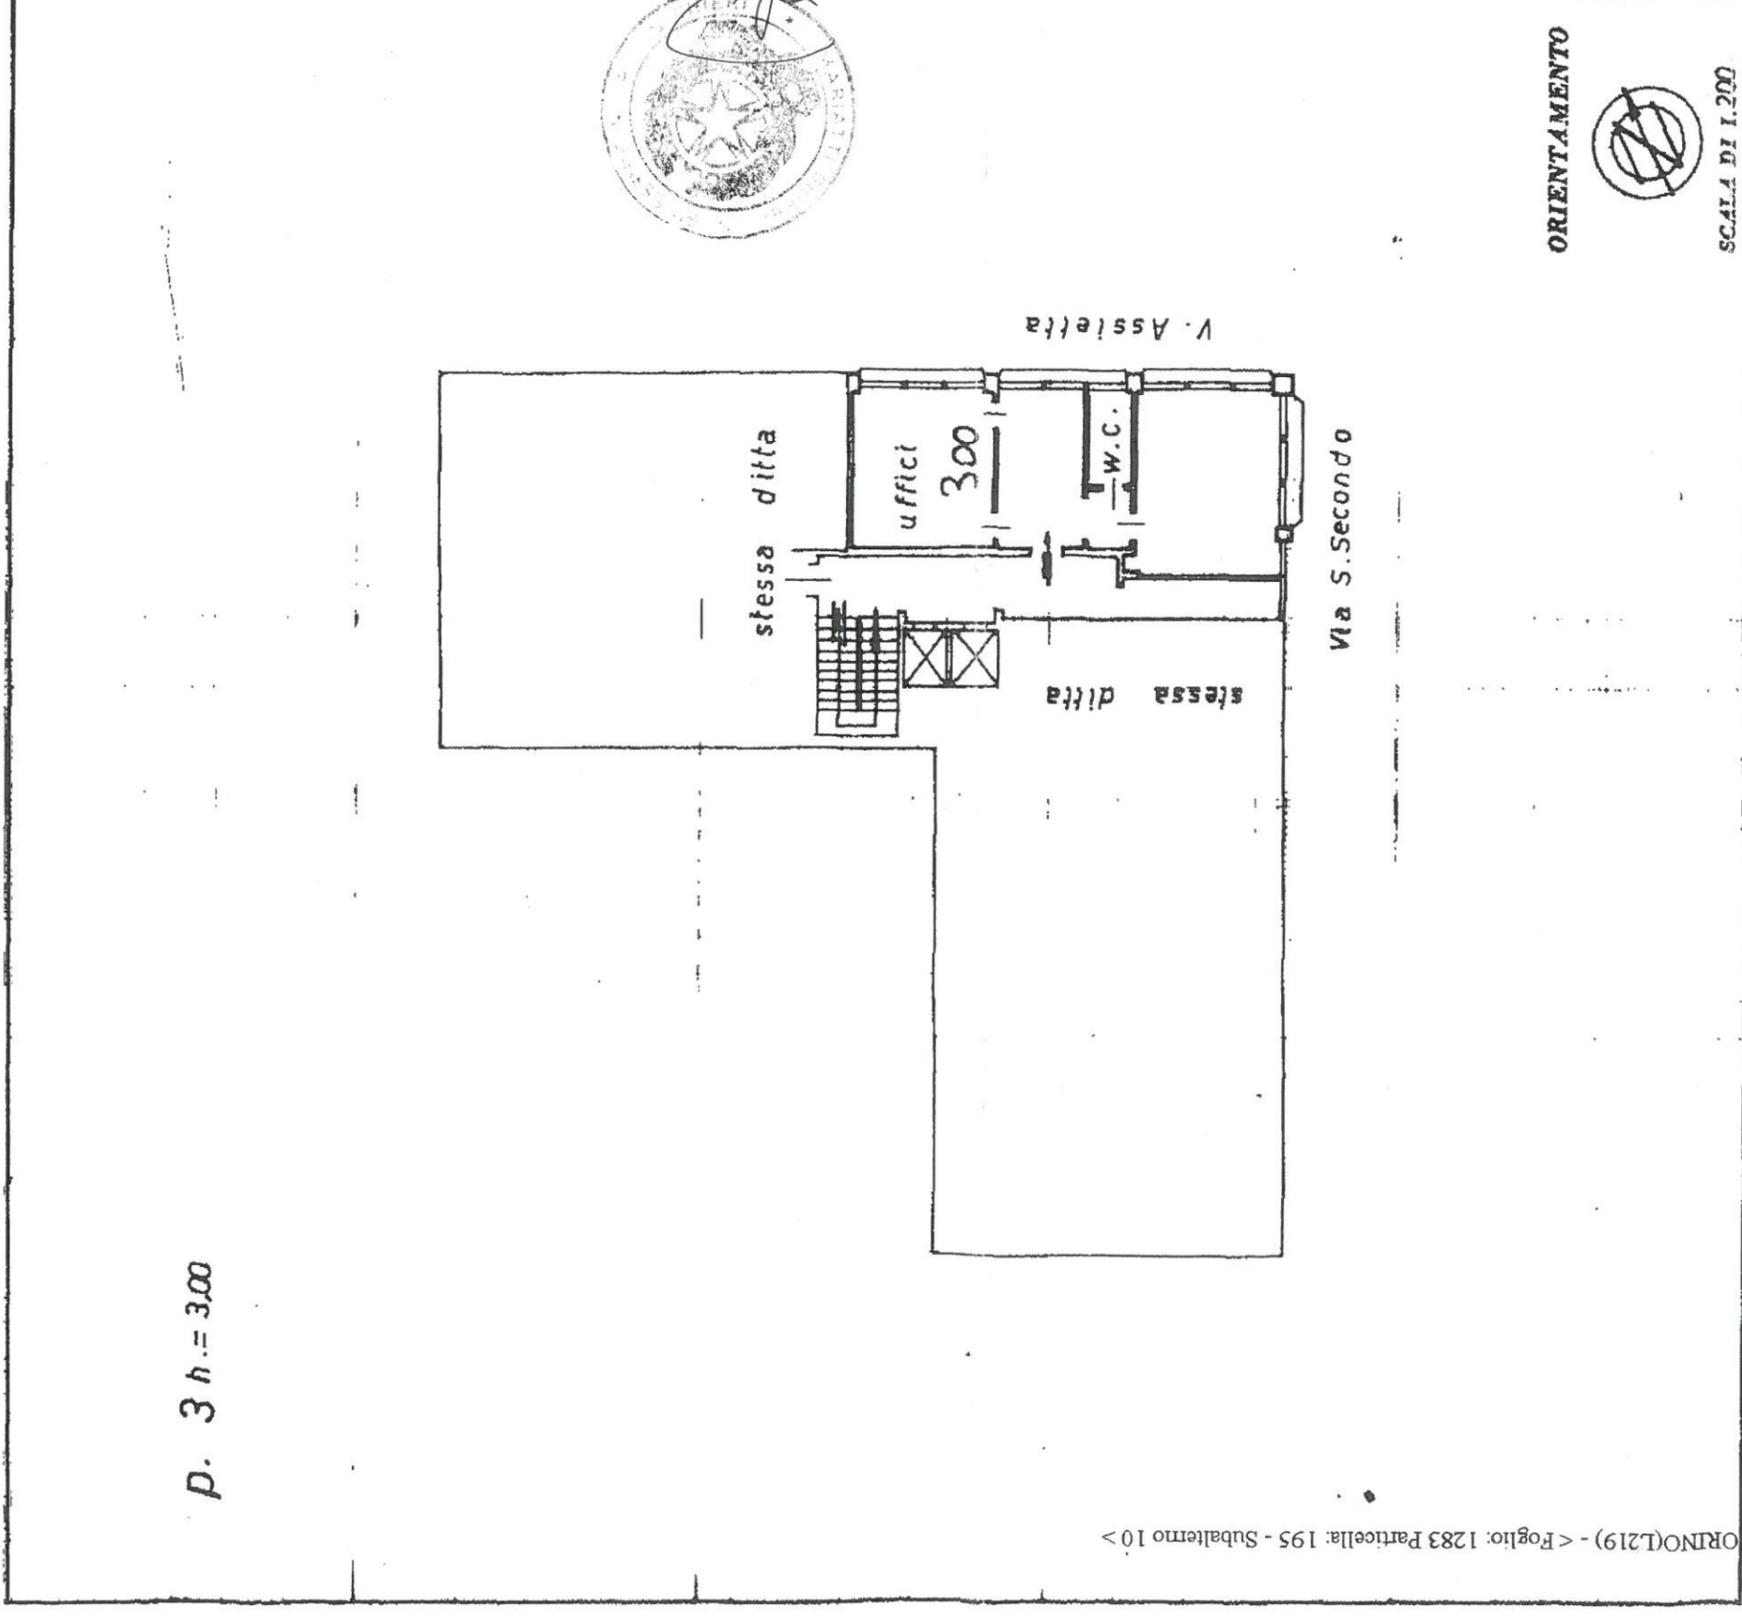

SPAZIO RISERVATO PER LE ANNOTAZIONI D'UFFICIO

DATA 22 NOV. 1966

PROT. N° 37467/66

Compilata dal Arch. BUFFA Luigi

(Titolo, nome e cognome del tecnico)

Iscritto all'Albo degli architetti

della Provincia di TORINO

DATA 9 1966

Firma:

## ALLEGATO B

# NUOVO CATASTO EDILIZIO URBANO


(R. DECRETO-LEGGI 18 APRILE 1950, N. 401)

Planimetria dell'immobile situato nel Comune di IORLINO

Via ASSIETIA 7

Ditta S.A.C. P.E.L. AZ. IMPR. COSTR. Ing. Giovanni MACIOTTA

Allegata alla dichiarazione presentata all'Ufficio Tecnico Erariale di IORLINO

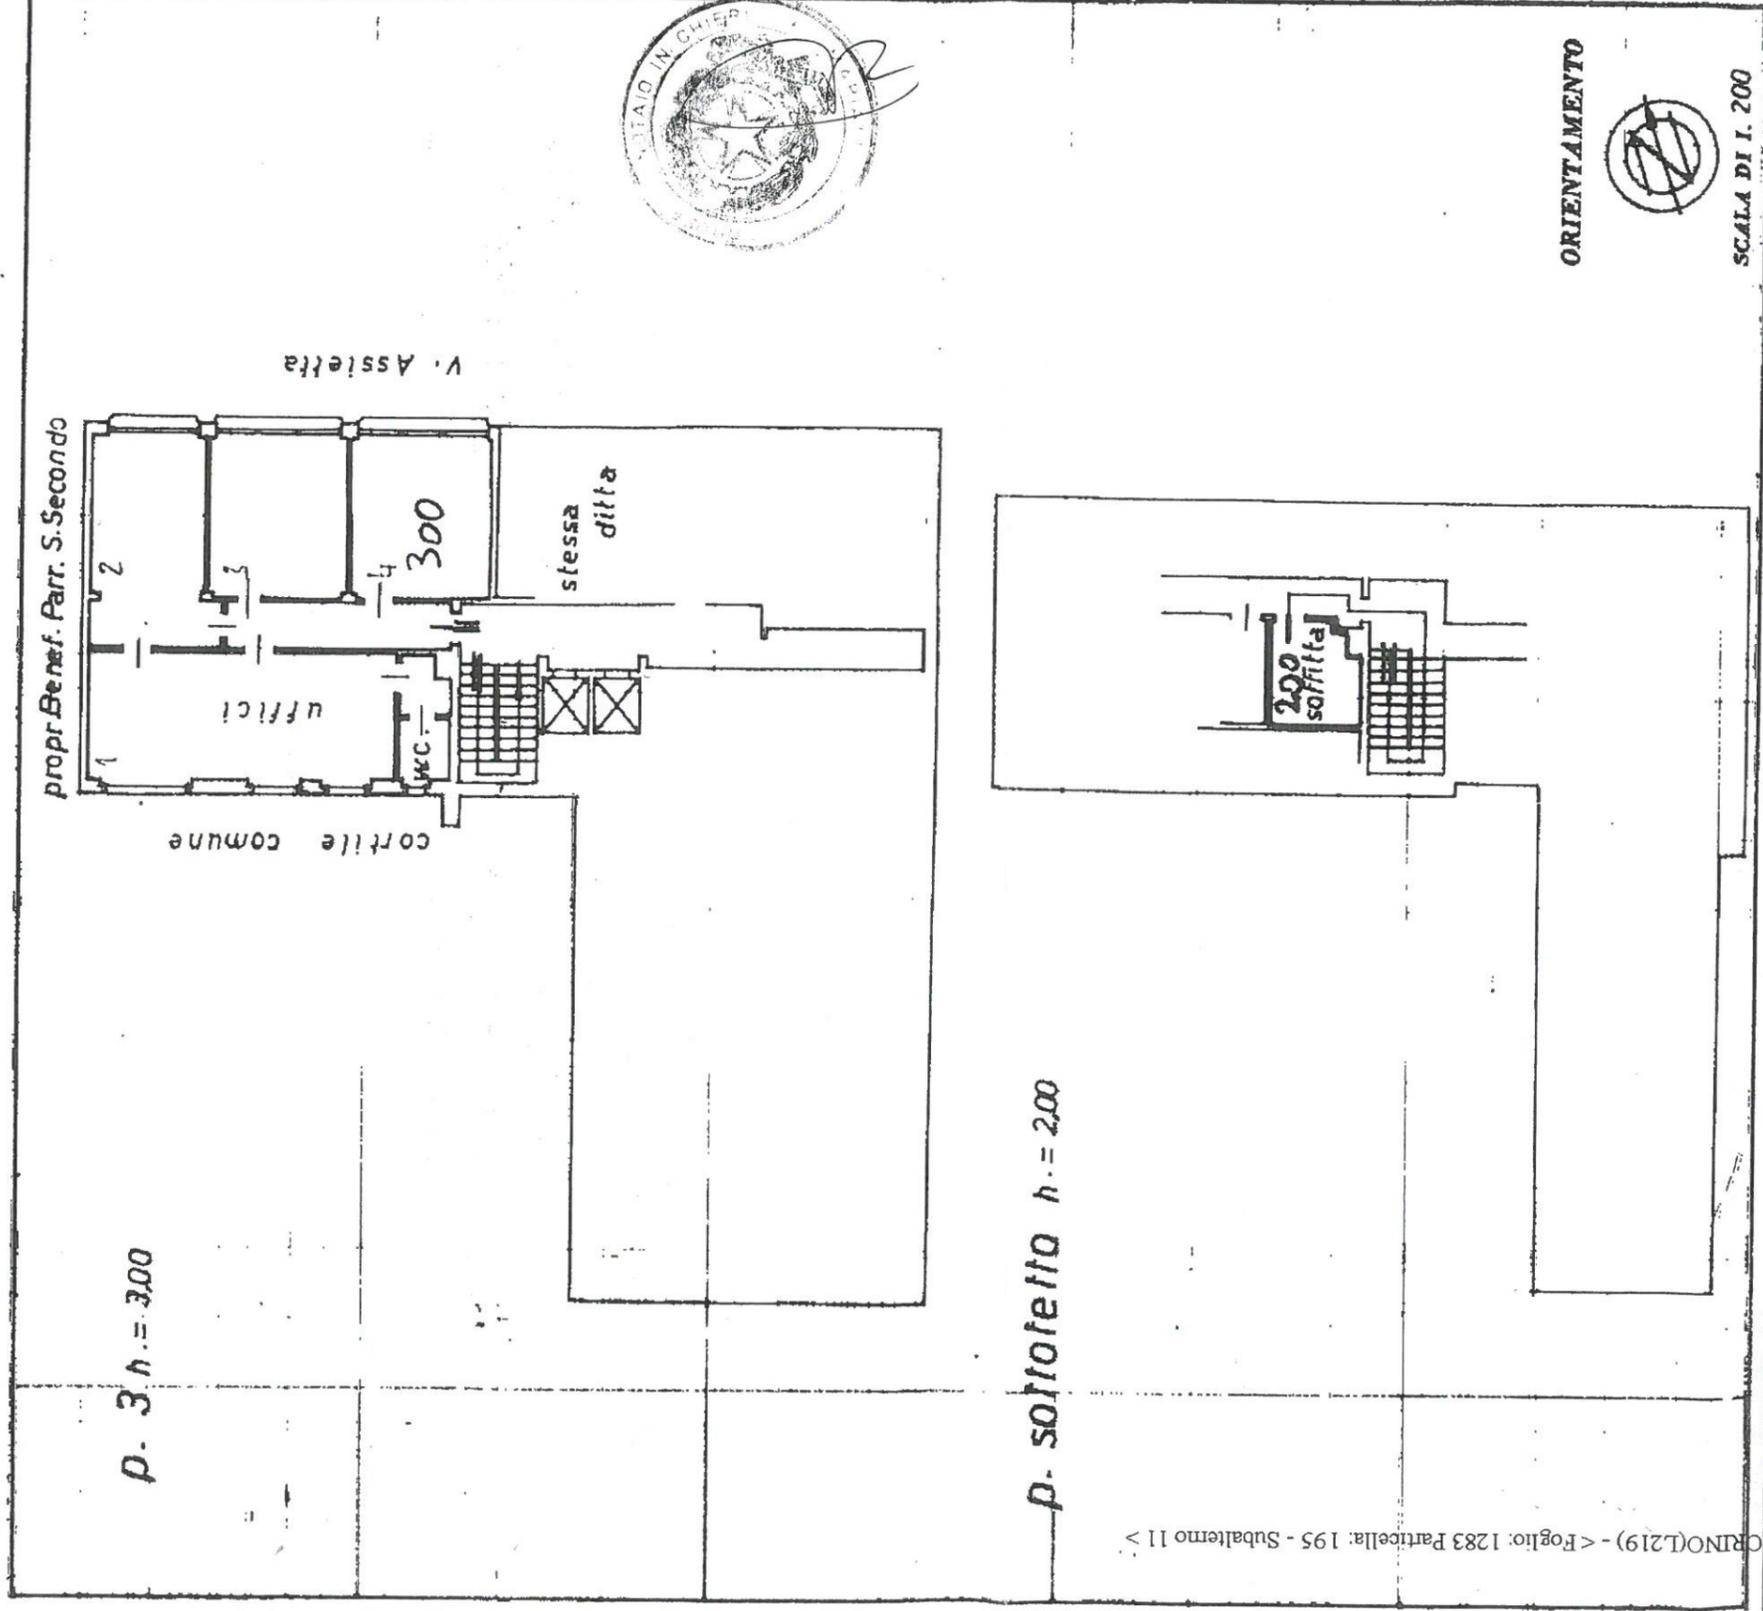

SPAZIO RISERVATO PER LE ANNOTAZIONI D'UFFICIO

DATA 22 NOV 1966

PROT. N°

37165/66

Compilata dal Arch. BUFFA Luigi

Iscritto all'Albo degli architetti

della Provincia di IORLINO

DATA 6 - 1966

Firma: